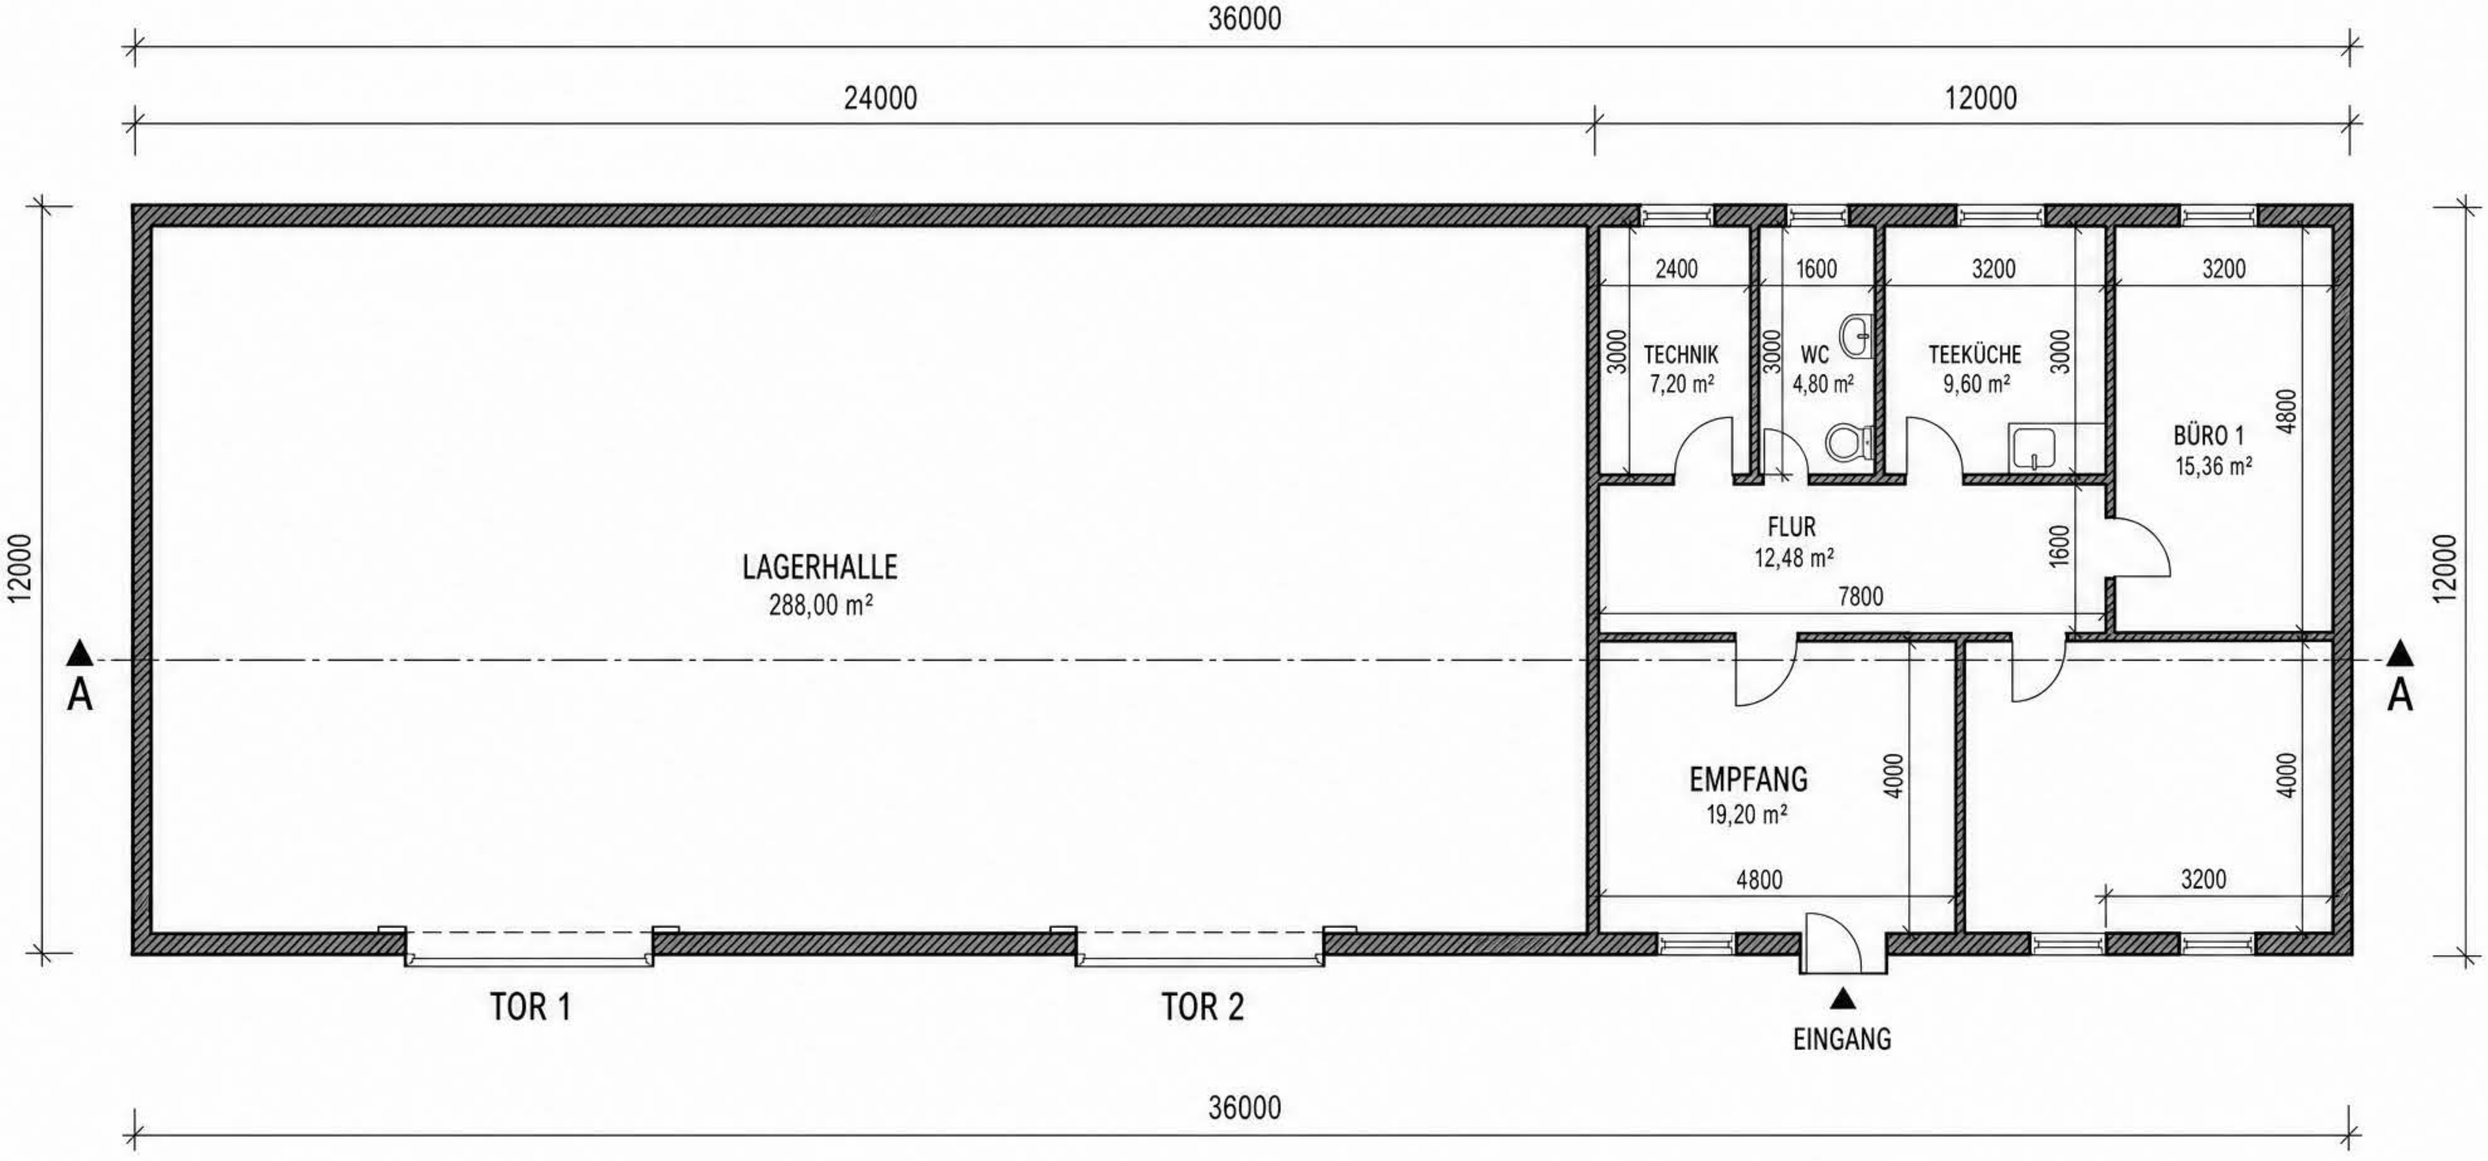



0 1 2 3 4 5 10 m


MASSSTAB 1:100

N

GRUNDRISS ERDGESCHOSS

M 1:100

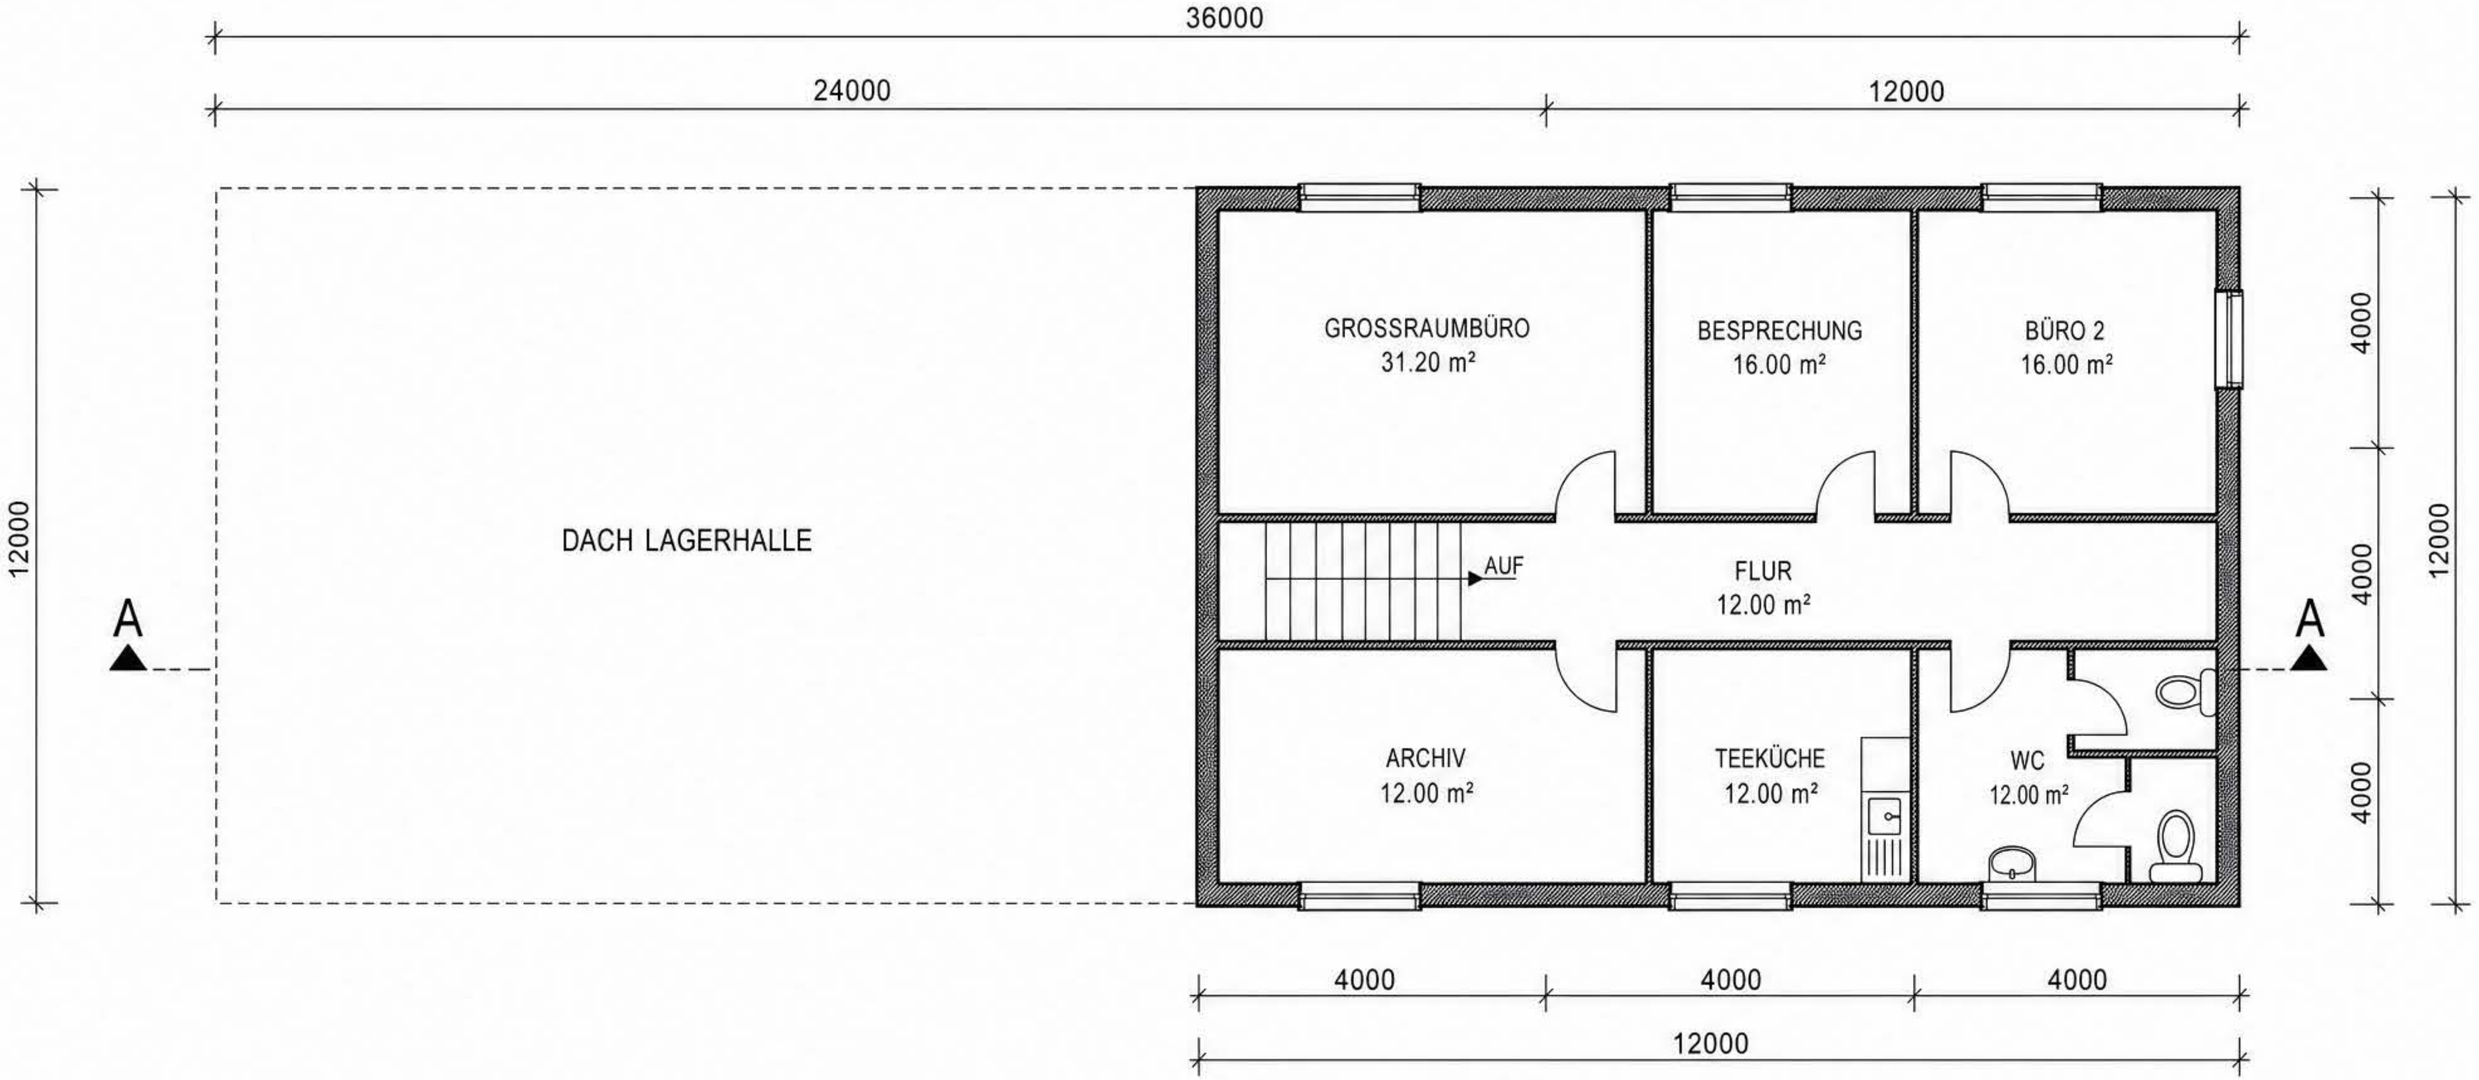

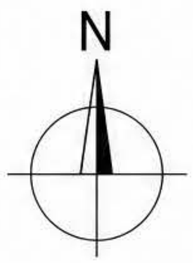




M 1:100

GRUNDRISS OBERGESCHOSS

M 1:100


PLANINHALT:	GRUNDRISS OBERGESCHOSS
PROJEKT:	
DATUM:	
GEZEICHNET:	
PLAN-NR.:	

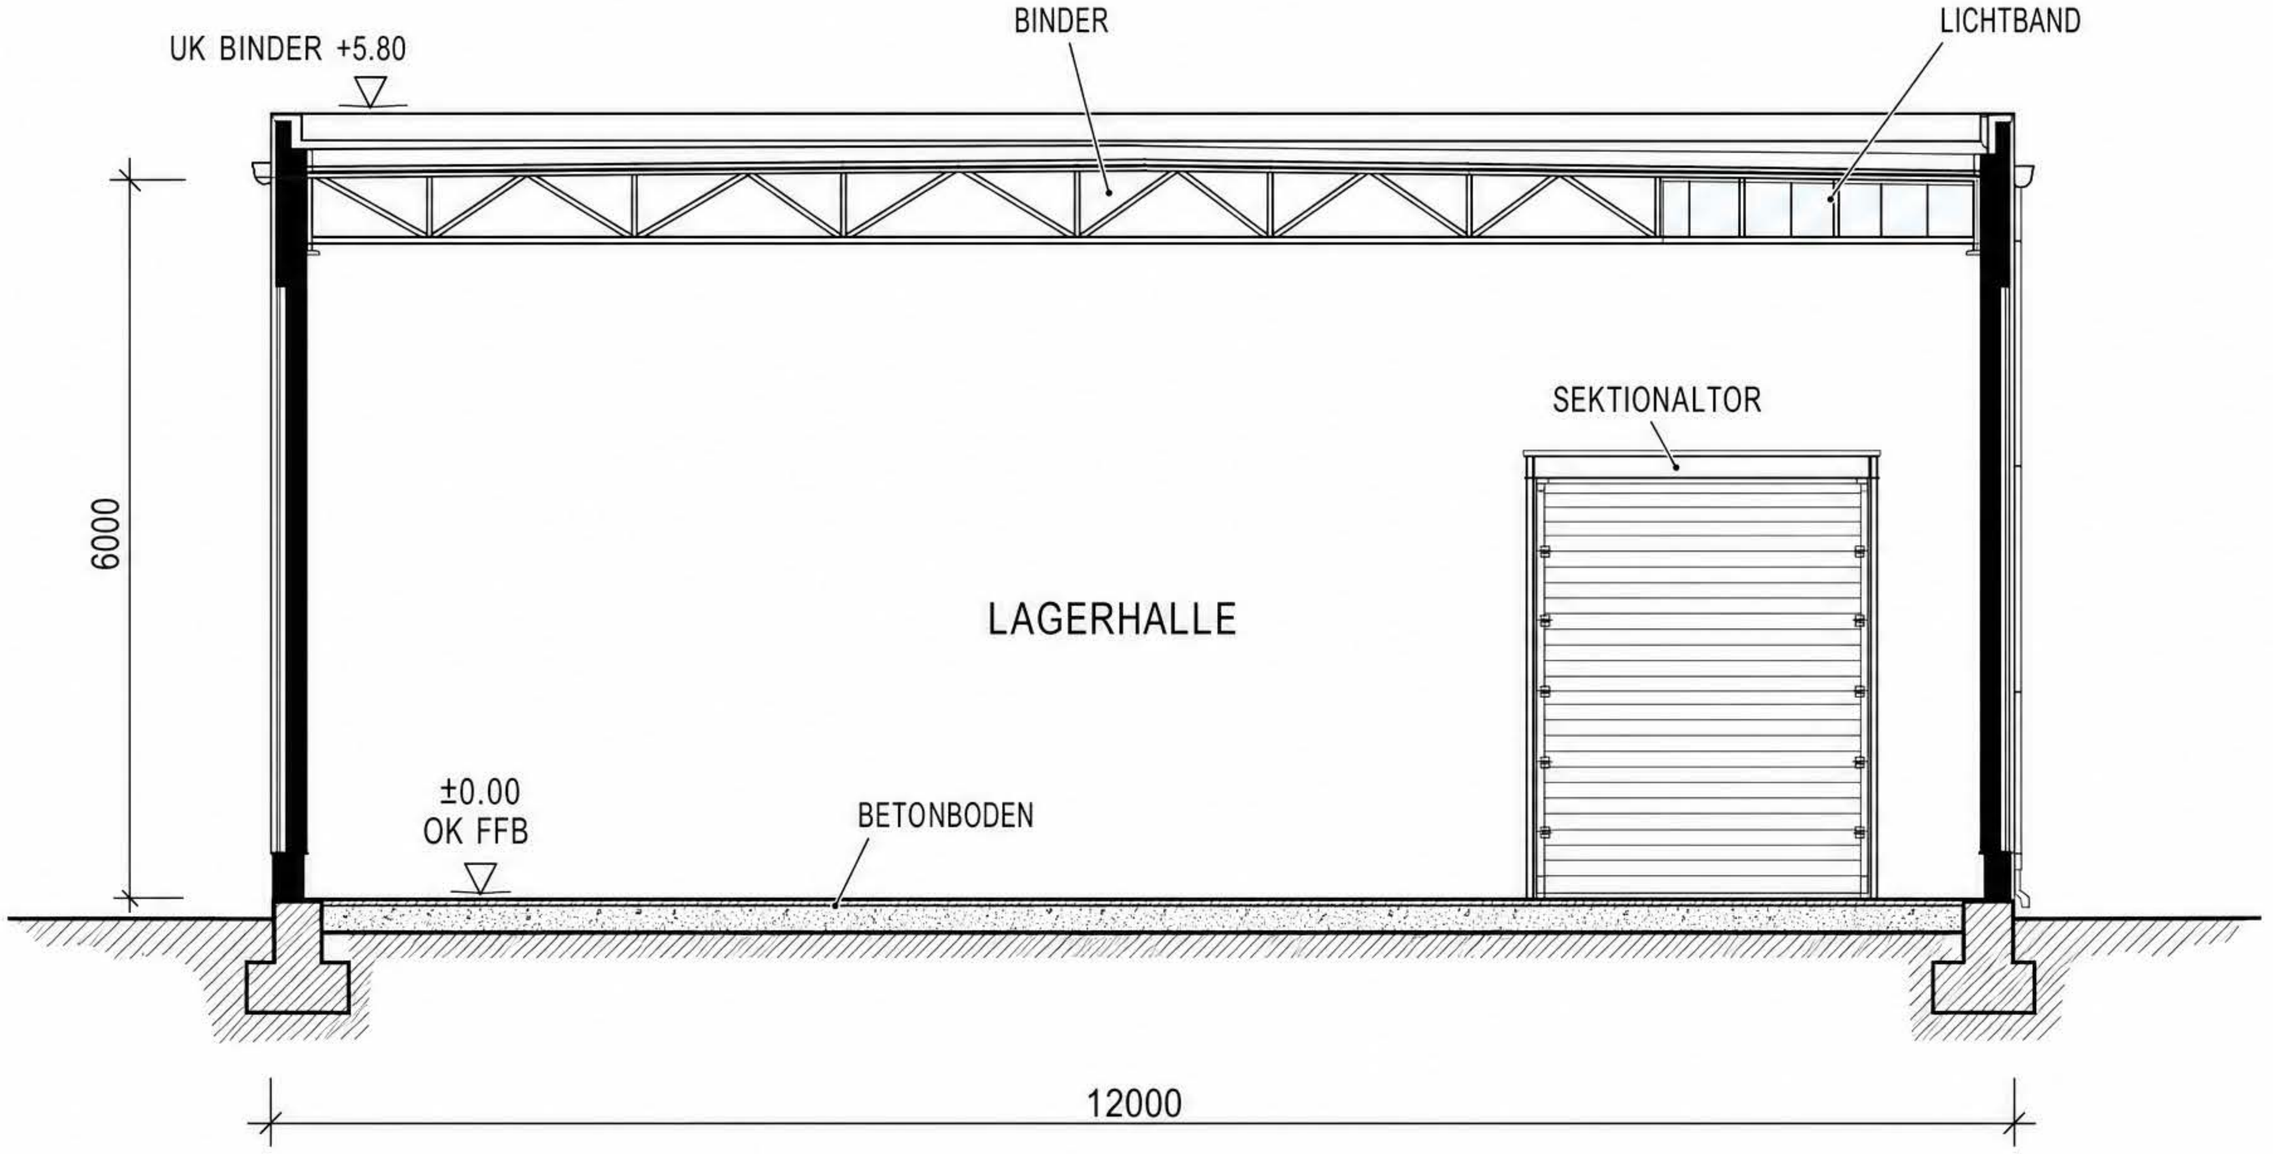

0 1 2 3 4 5 m

M 1:100

SCHNITT B-B	
M 1:100	

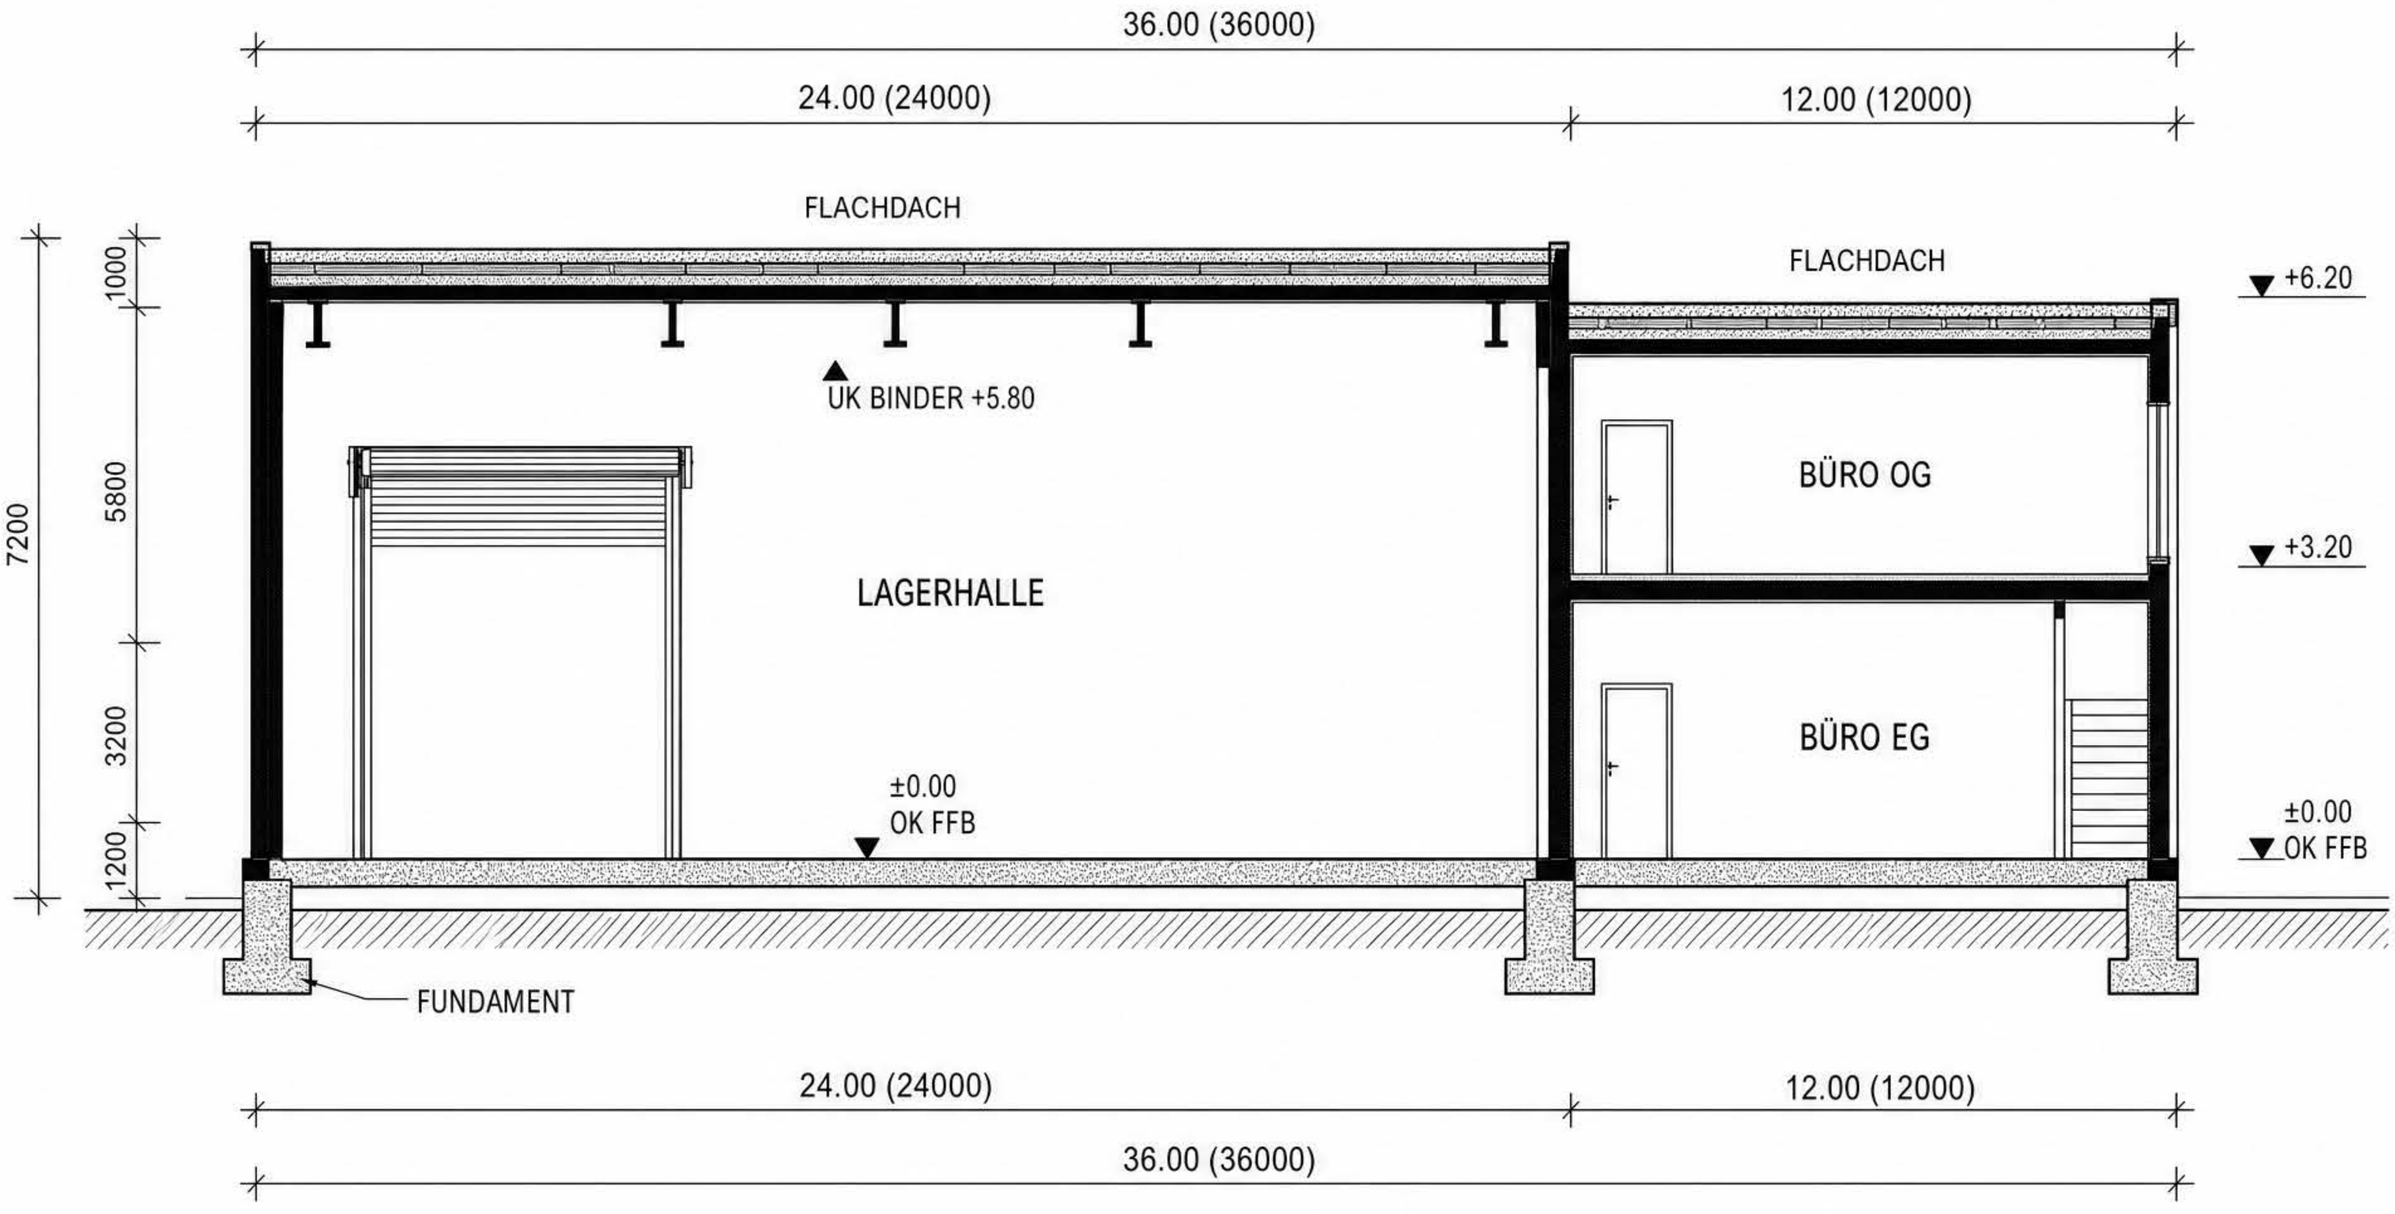

0 2 4 6 8 10 m

MASSSTAB 1:100

SCHNITT A-A

M 1:100

PLANINHALT	LÄNGSSCHNITT A-A
PROJEKT	GEWERBEOBJEKT
PLANNR.	A-A
DATUM	24.05.2024